


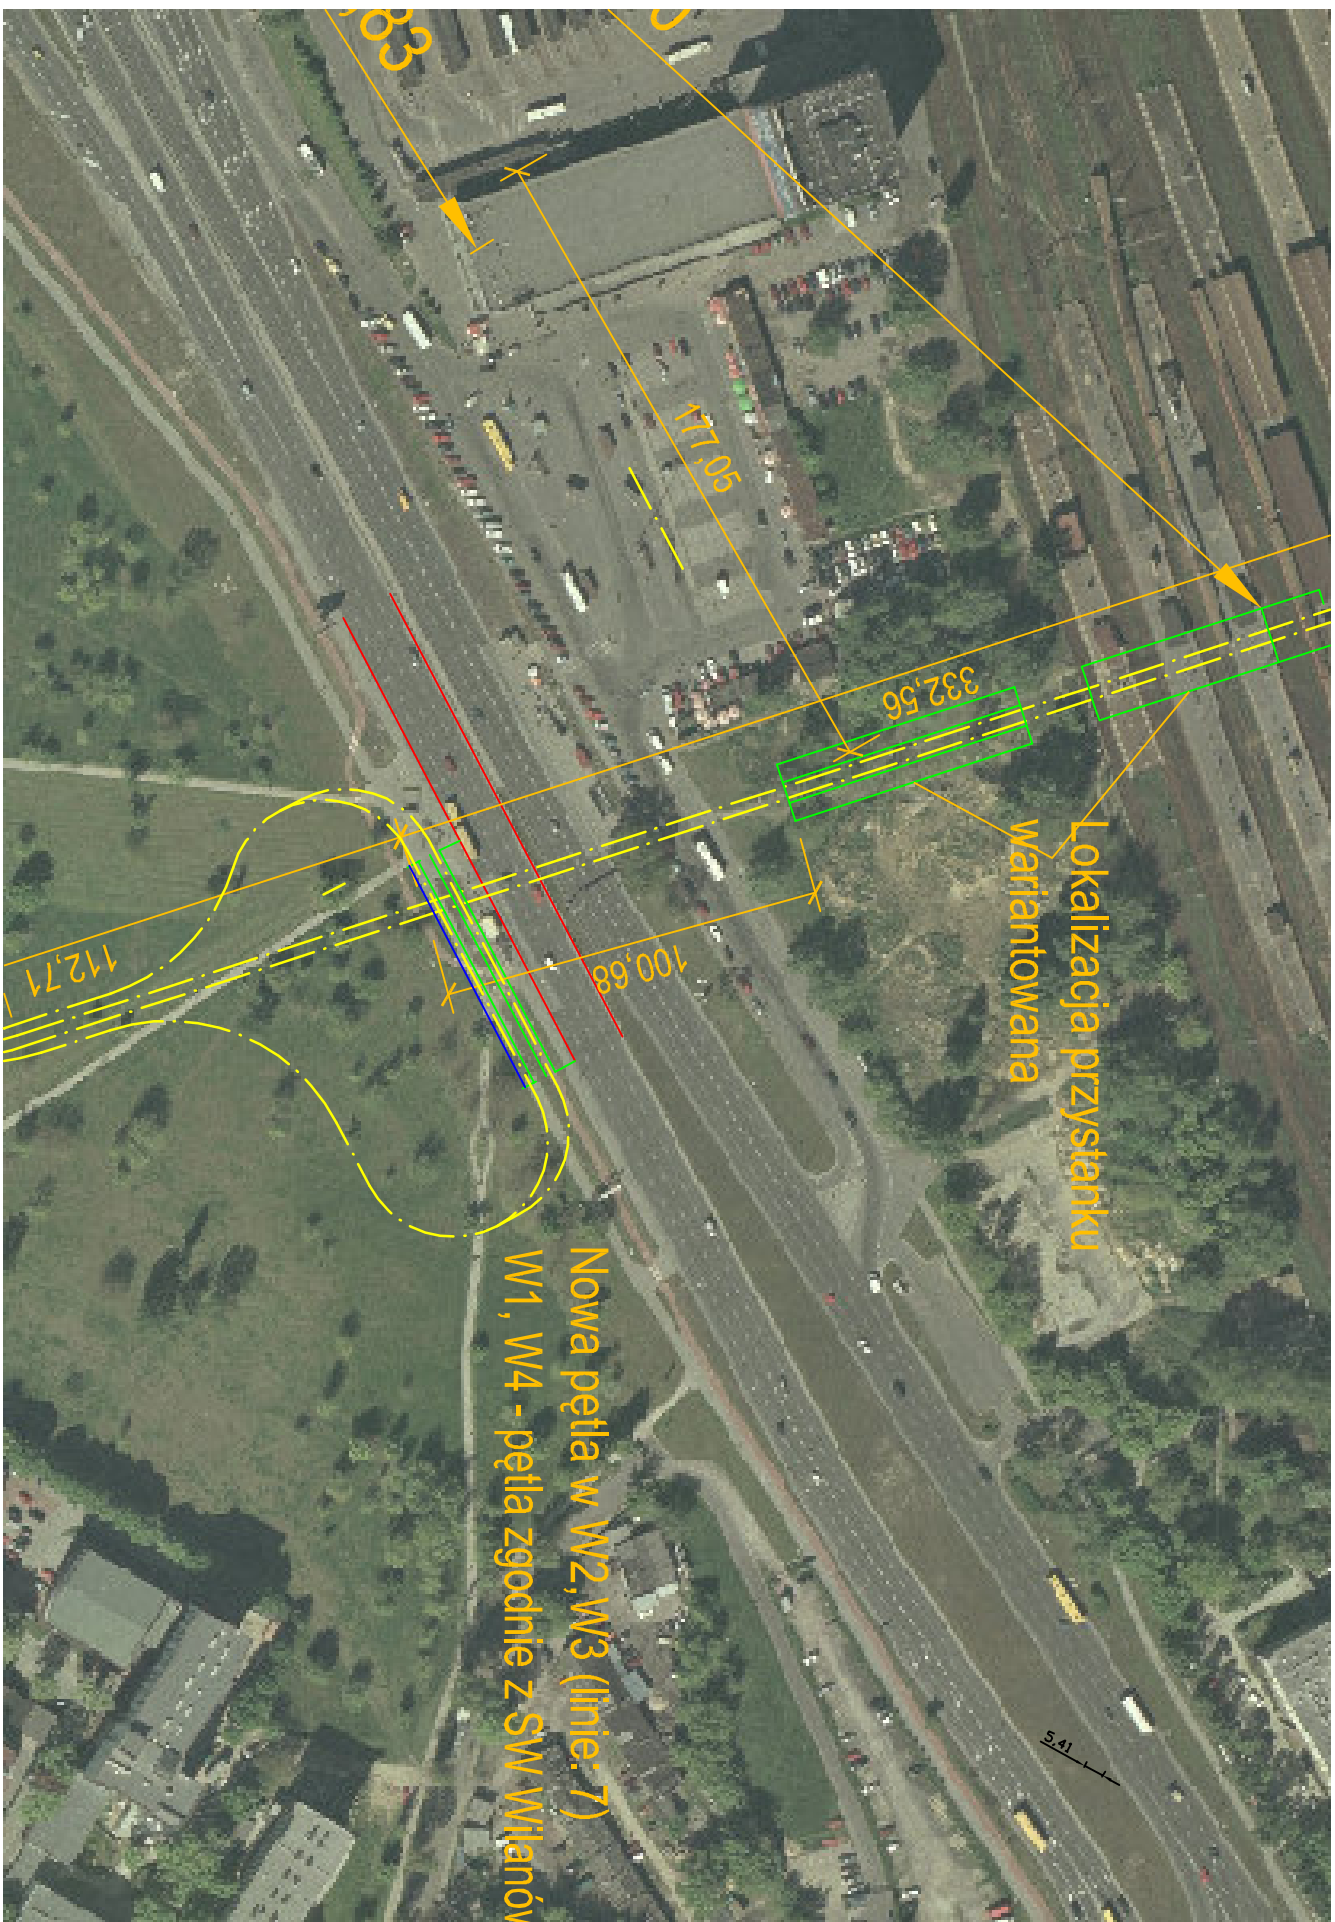

Lokalizacja przystanku
wariantowana

Nowa pętla w W2, W3 (linia: T)
W1, W4 - pętla zgodnie z SW Włanów

5.41

332.56

117.05

100.68

112.71

33